




78-449 BORNE SULINOWO, UL. MARI KONOPNICKIEJ 14

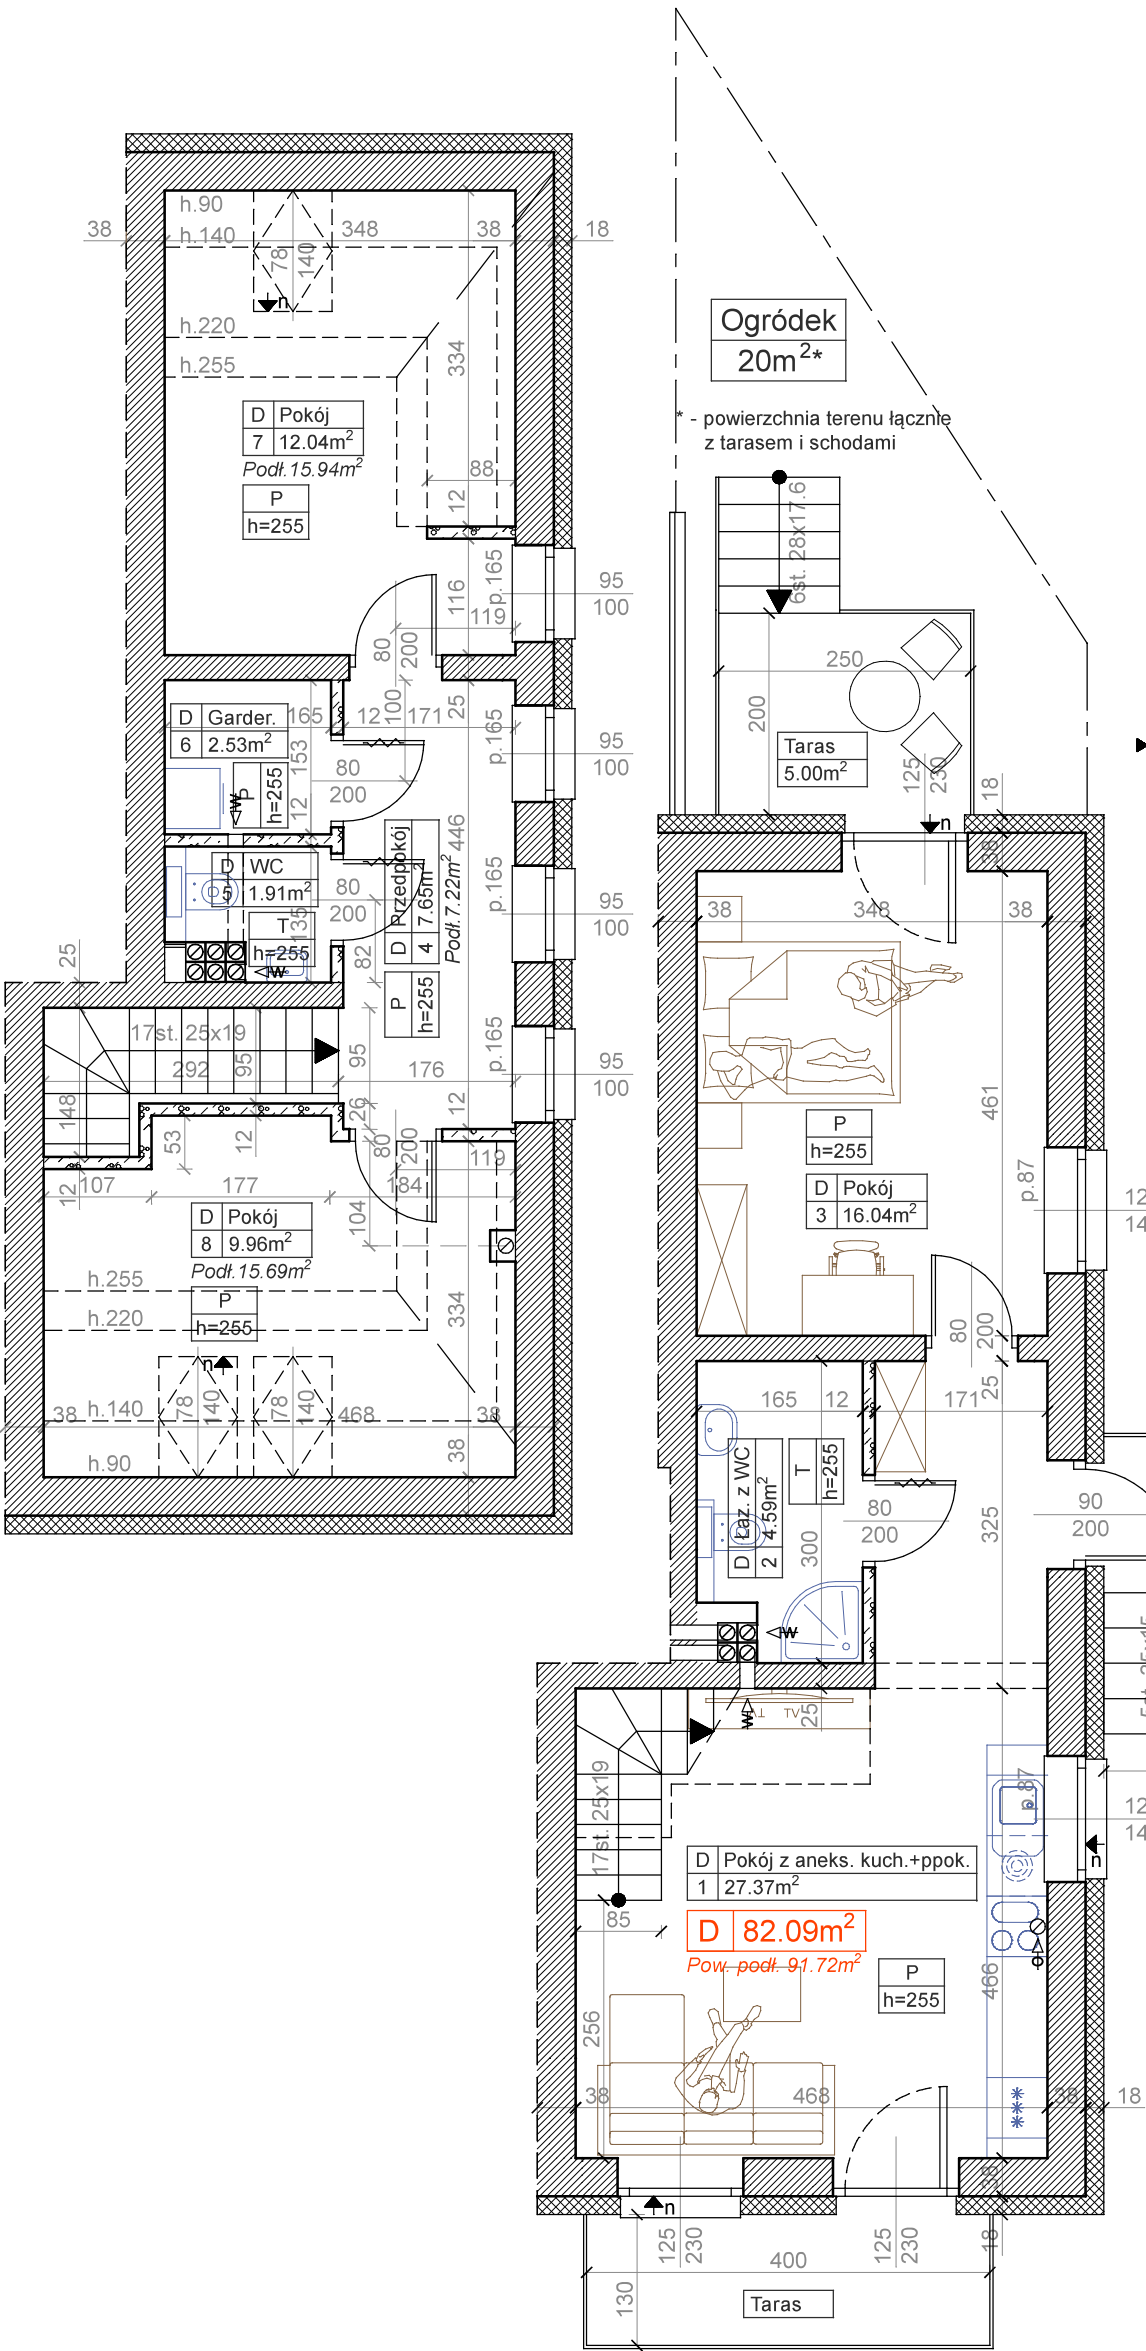


PIWNICA

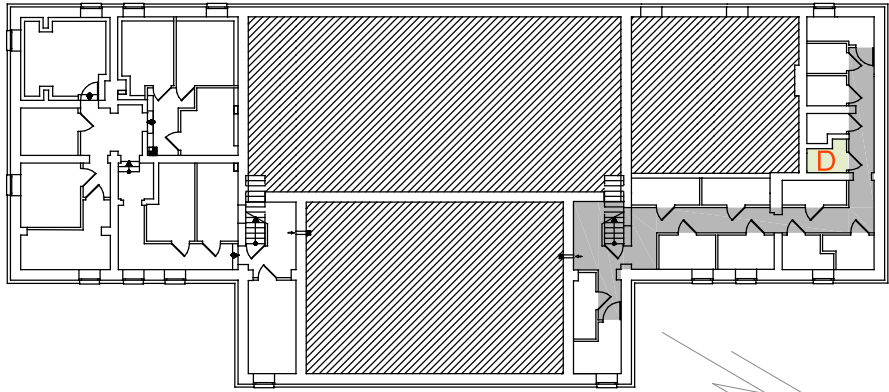


PARTER

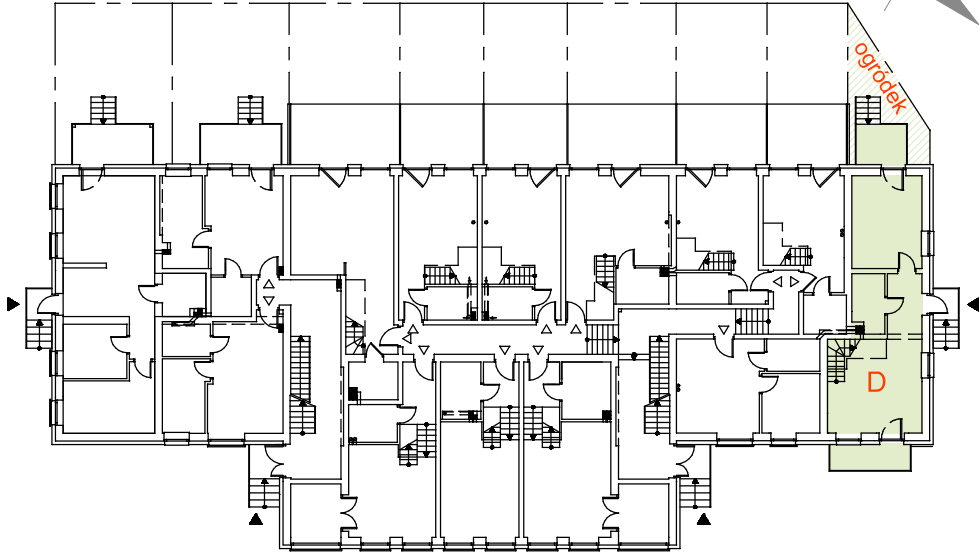

1 PIĘTRO

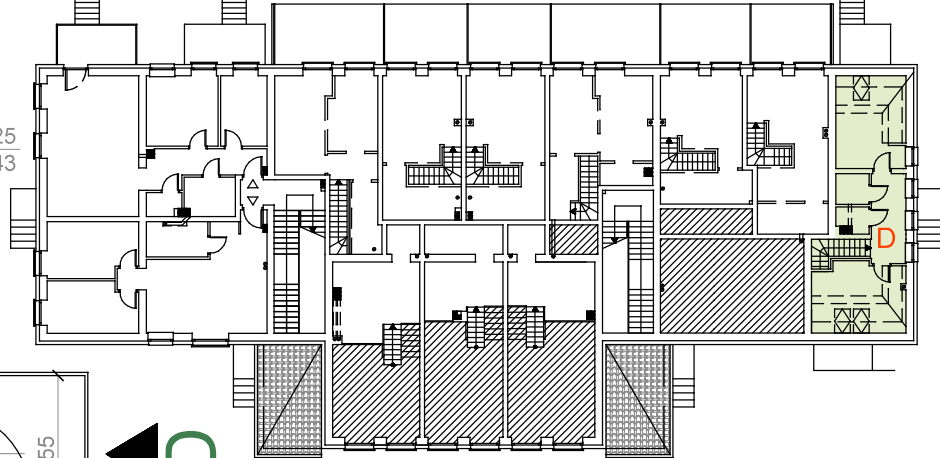

wejście D

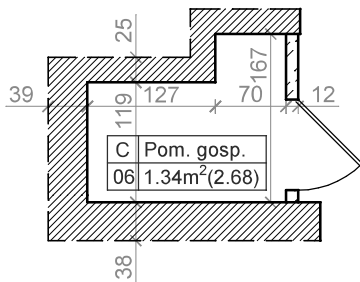

KOMÓRKA LOKATORSKA

Lokal mieszkalny D		Pow. użytkowa [m²]	Pow. podłogi [m²]
1	Pokój z aneksem kuchennym + przedpokój	27,37	27,37
2	Łazienka z WC	4,59	4,59
3	Pokój	16,04	16,04
4	Przedpokój – drugi poziom lokalu (1 piętro)	7,65	7,65
5	WC – drugi poziom lokalu (1 piętro)	1,91	1,91
6	Garderoba – drugi poziom lokalu (1 piętro)	2,53	2,53
7	Pokój – drugi poziom lokalu (1 piętro)	12,04	15,94
8	Pokój – drugi poziom lokalu (1 piętro)	9,96	15,69
SUMA:		82,09	91,72

LOKAL
MIESZKALNY
D


DAREX
sp. z o.o.